


PROVINCIA DI ORISTANO
COMUNE DI CUGLIERI

FOGLIO N: 3 SCALA DI 1:2000

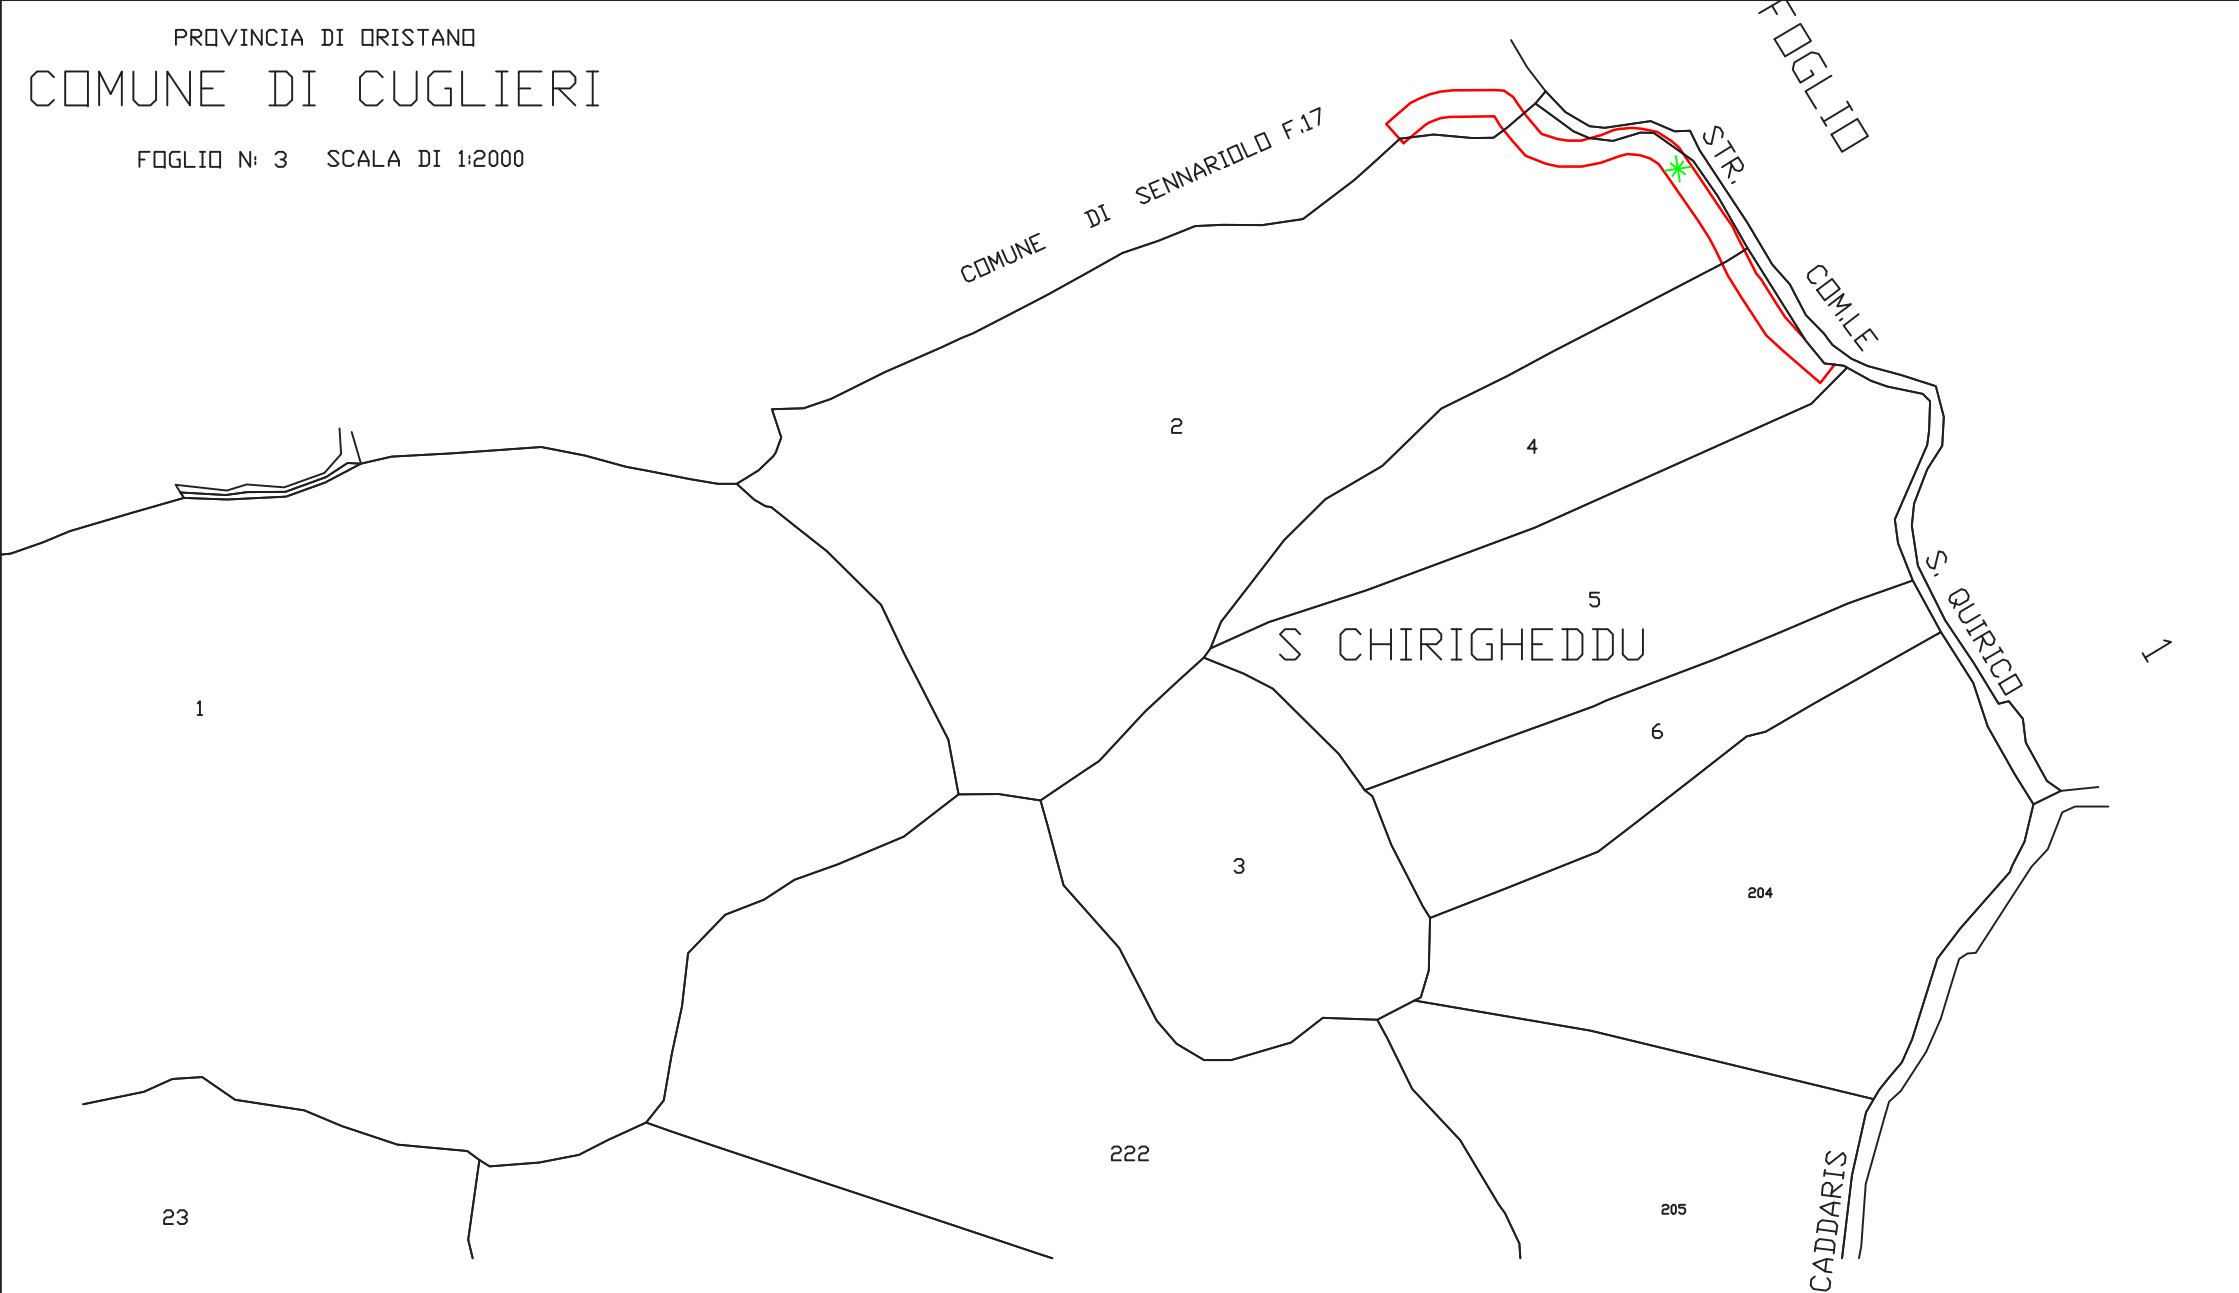

PLANIMETRIA CATASTALE

Oggetto: Progetto Esecutivo e realizzazione dei lavori dei Lotti:
•L4: Tharros Bosa CUP F71B22001030001 - CIG AQIE97130 nell'ambito della realizzazione della Direttrice Occidentale Nord-Sud da Alghero a Cagliari della Ciclovia della Sardegna, a valere sui finanziamenti del PNRR (Decreto Interministeriale n. 4/2022).

— Linee che stabiliscono i limiti della superficie di terreno oggetto di esproprio e di occupazione temporanea

* indica la particella catastale oggetto di esproprio e occupazione temporanea