


— Linee che stabiliscono i limiti della superficie di terreno
oggetto di esproprio e di occupazione temporanea

* indica la particella catastale oggetto di esproprio
e occupazione temporanea

FOGLIO



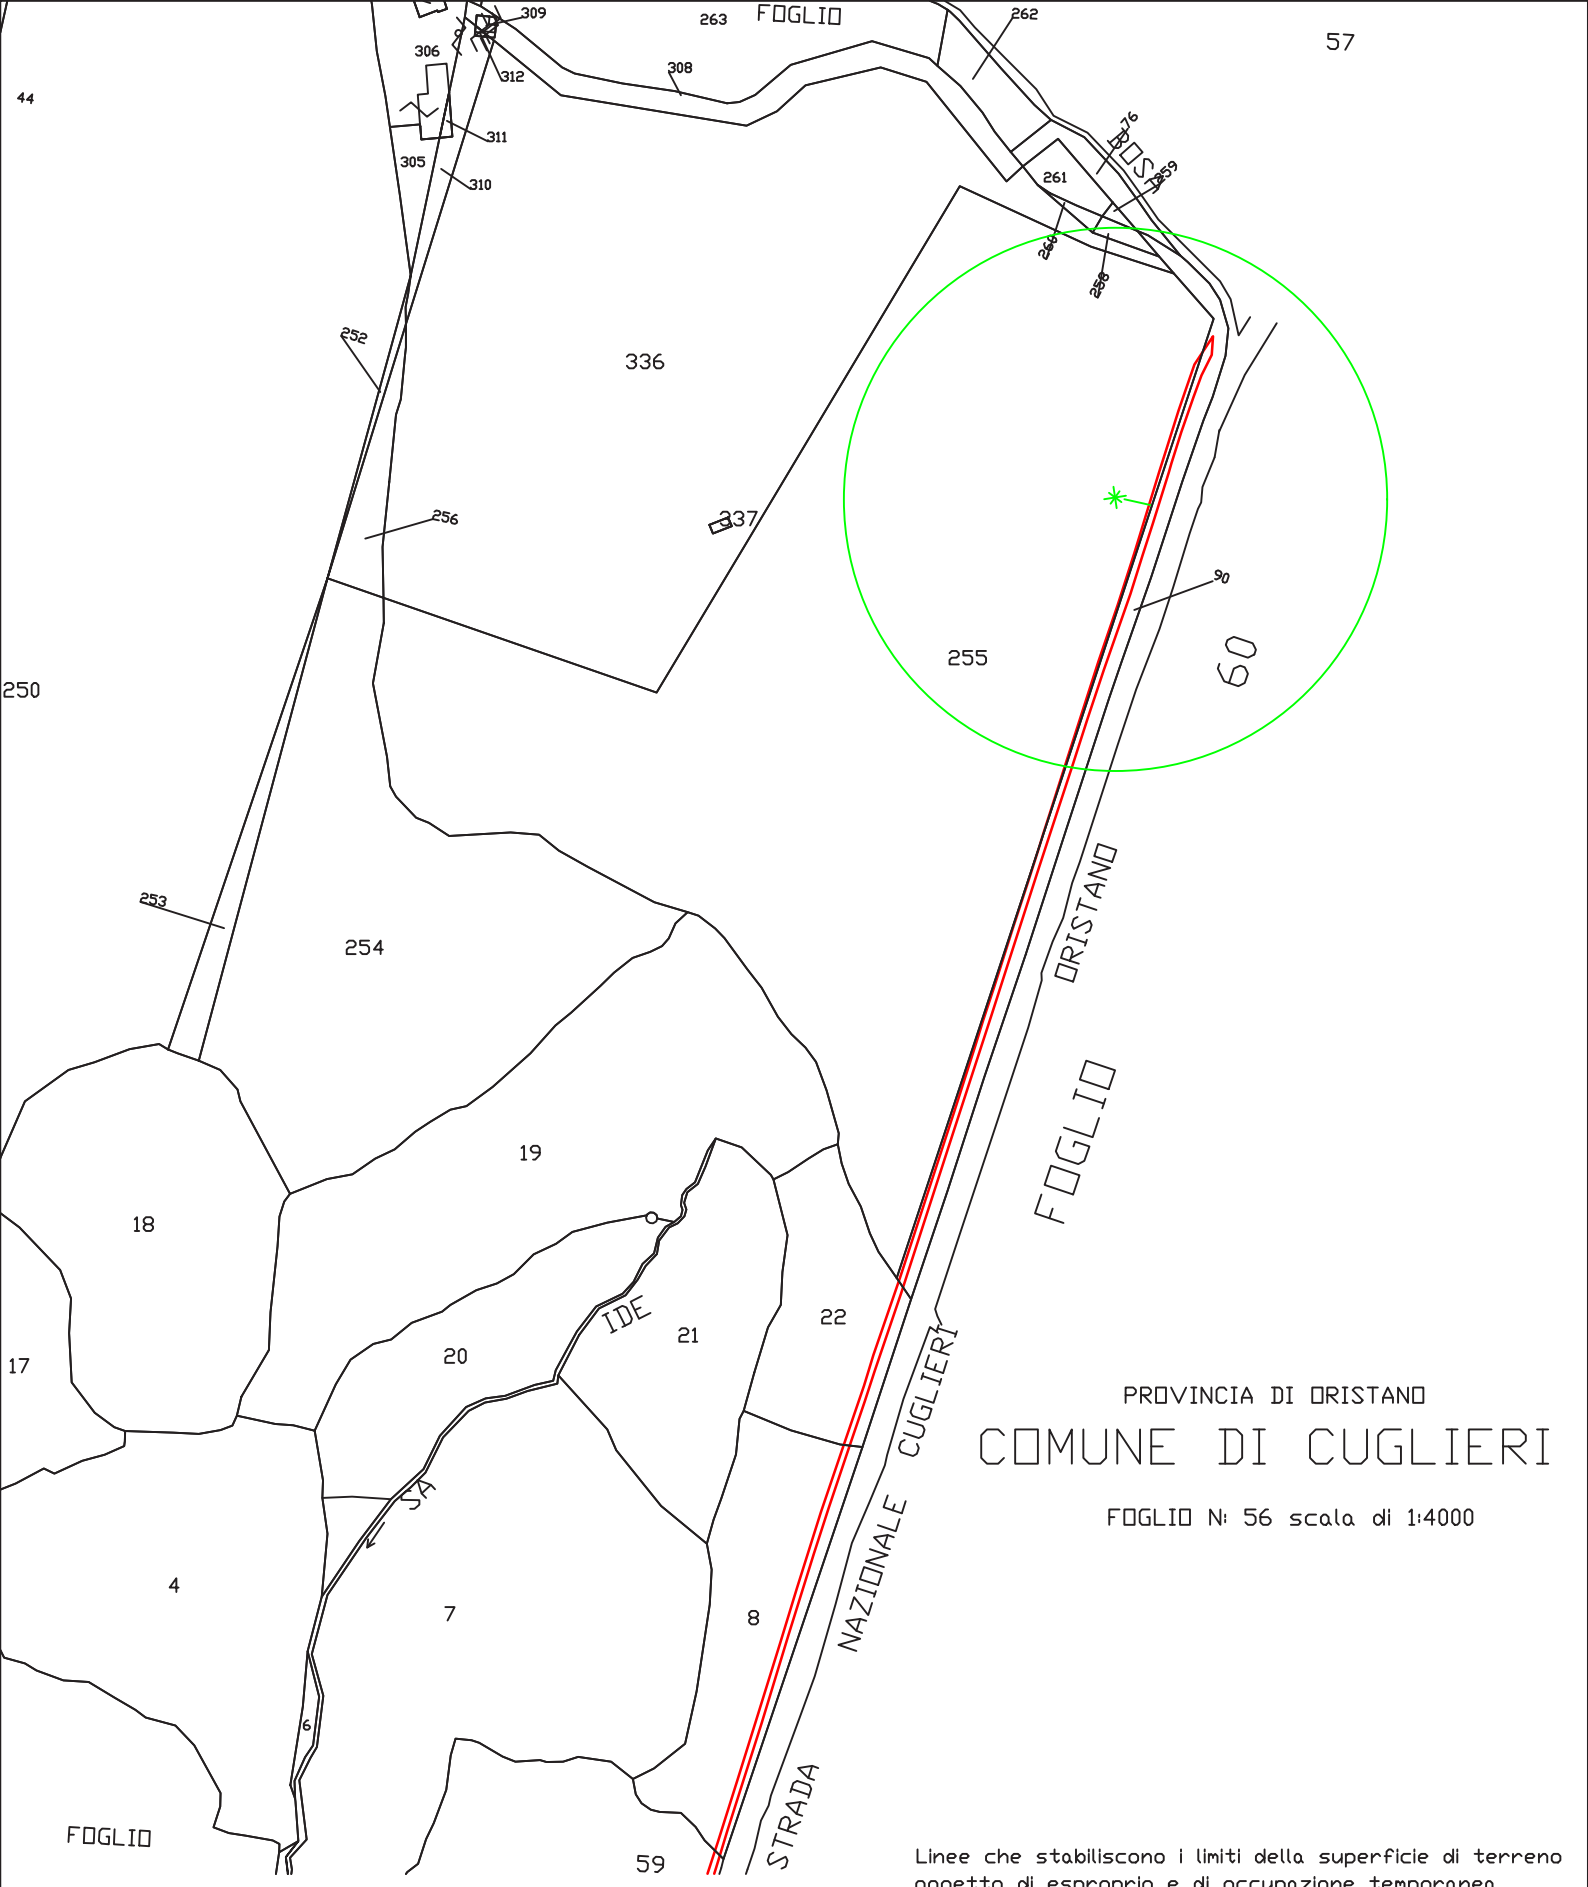


PROVINCIA DI ORISTANO
COMUNE DI CUGLIERI
 FOGLIO N: 56 scala di 1:4000

Linee che stabiliscono i limiti della superficie di terreno
 oggetto di esproprio e di occupazione temporanea

*
 indica la particella catastale oggetto di esproprio
 e occupazione temporanea

PLANIMETRIA CATASTALE

Oggetto: Progetto Esecutivo e realizzazione dei lavori dei Lotti:
 •L4: Tharros Bosa CUP F71B22001030001 - CIG ADUE97130 nell'ambito
 della realizzazione della Direttrice Occidentale Nord-Sud da Alghero
 a Cagliari della Ciclovia della Sardegna, a valere sui finanziamenti del
 PNRR (Decreto Interministeriale n. 4/2022).

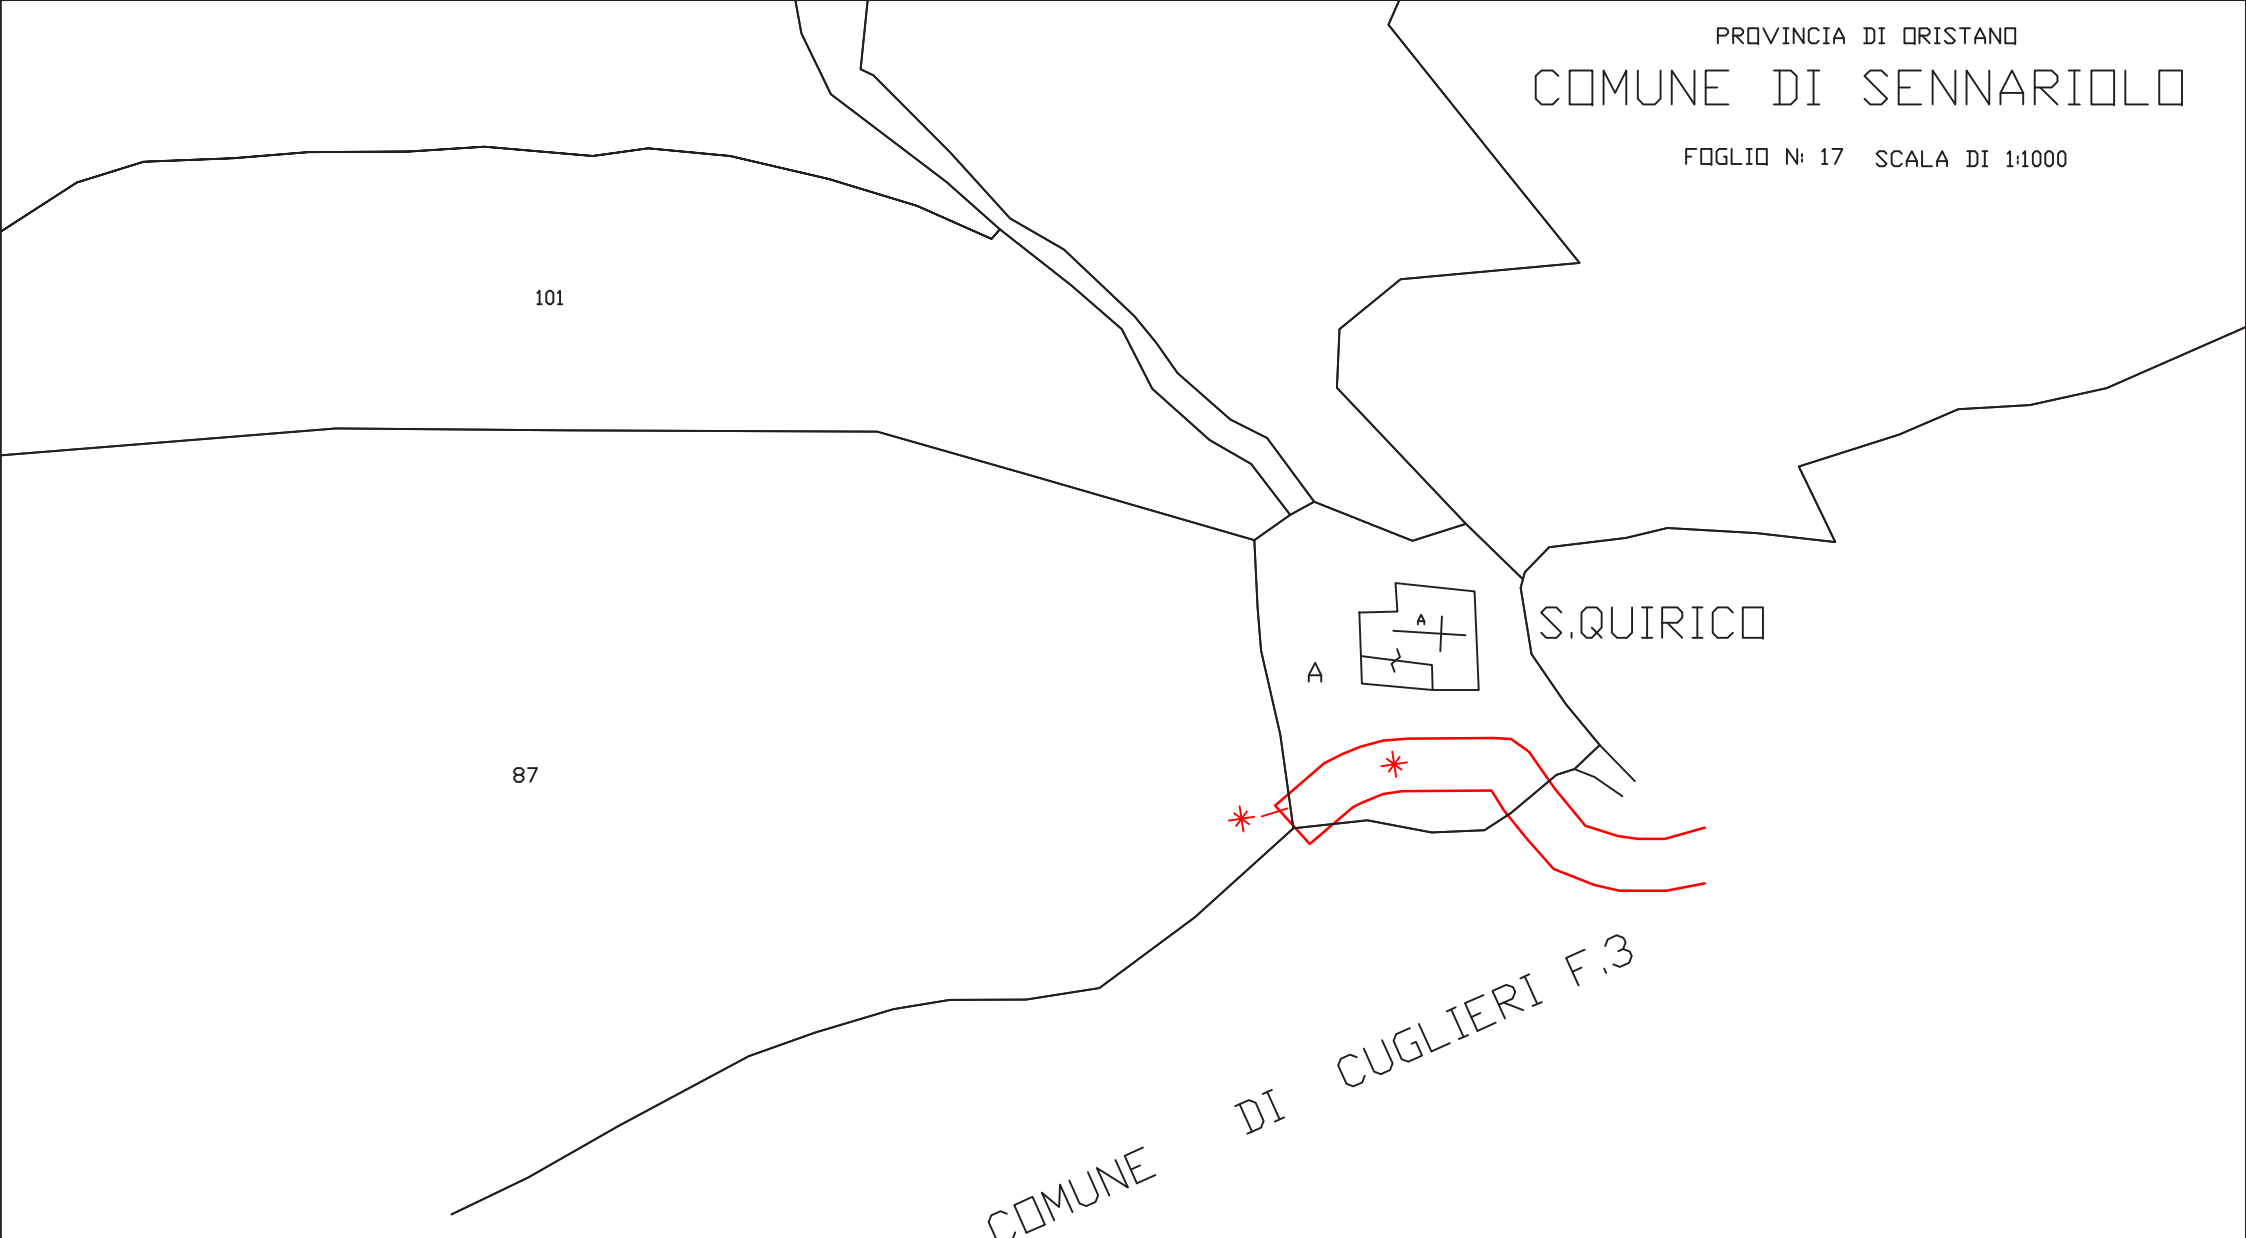

PLANIMETRIA CATASTALE

Objetto: Progetto Esecutivo e realizzazione dei lavori dei Lotti:
•L4: Tharros Bosa CUP F71B22001030001 - CIG A011E97130 nell'ambito della realizzazione della Direttrice Occidentale Nord-Sud da Alghero a Cagliari della Ciclovia della Sardegna, a valere sui finanziamenti del PNRR (Decreto Interministeriale n. 4/2022).

— Linee che stabiliscono i limiti della superficie di terreno oggetto di esproprio e di occupazione temporanea

* indica la particella catastale oggetto di esproprio e occupazione temporanea