


# Pianta piano terra

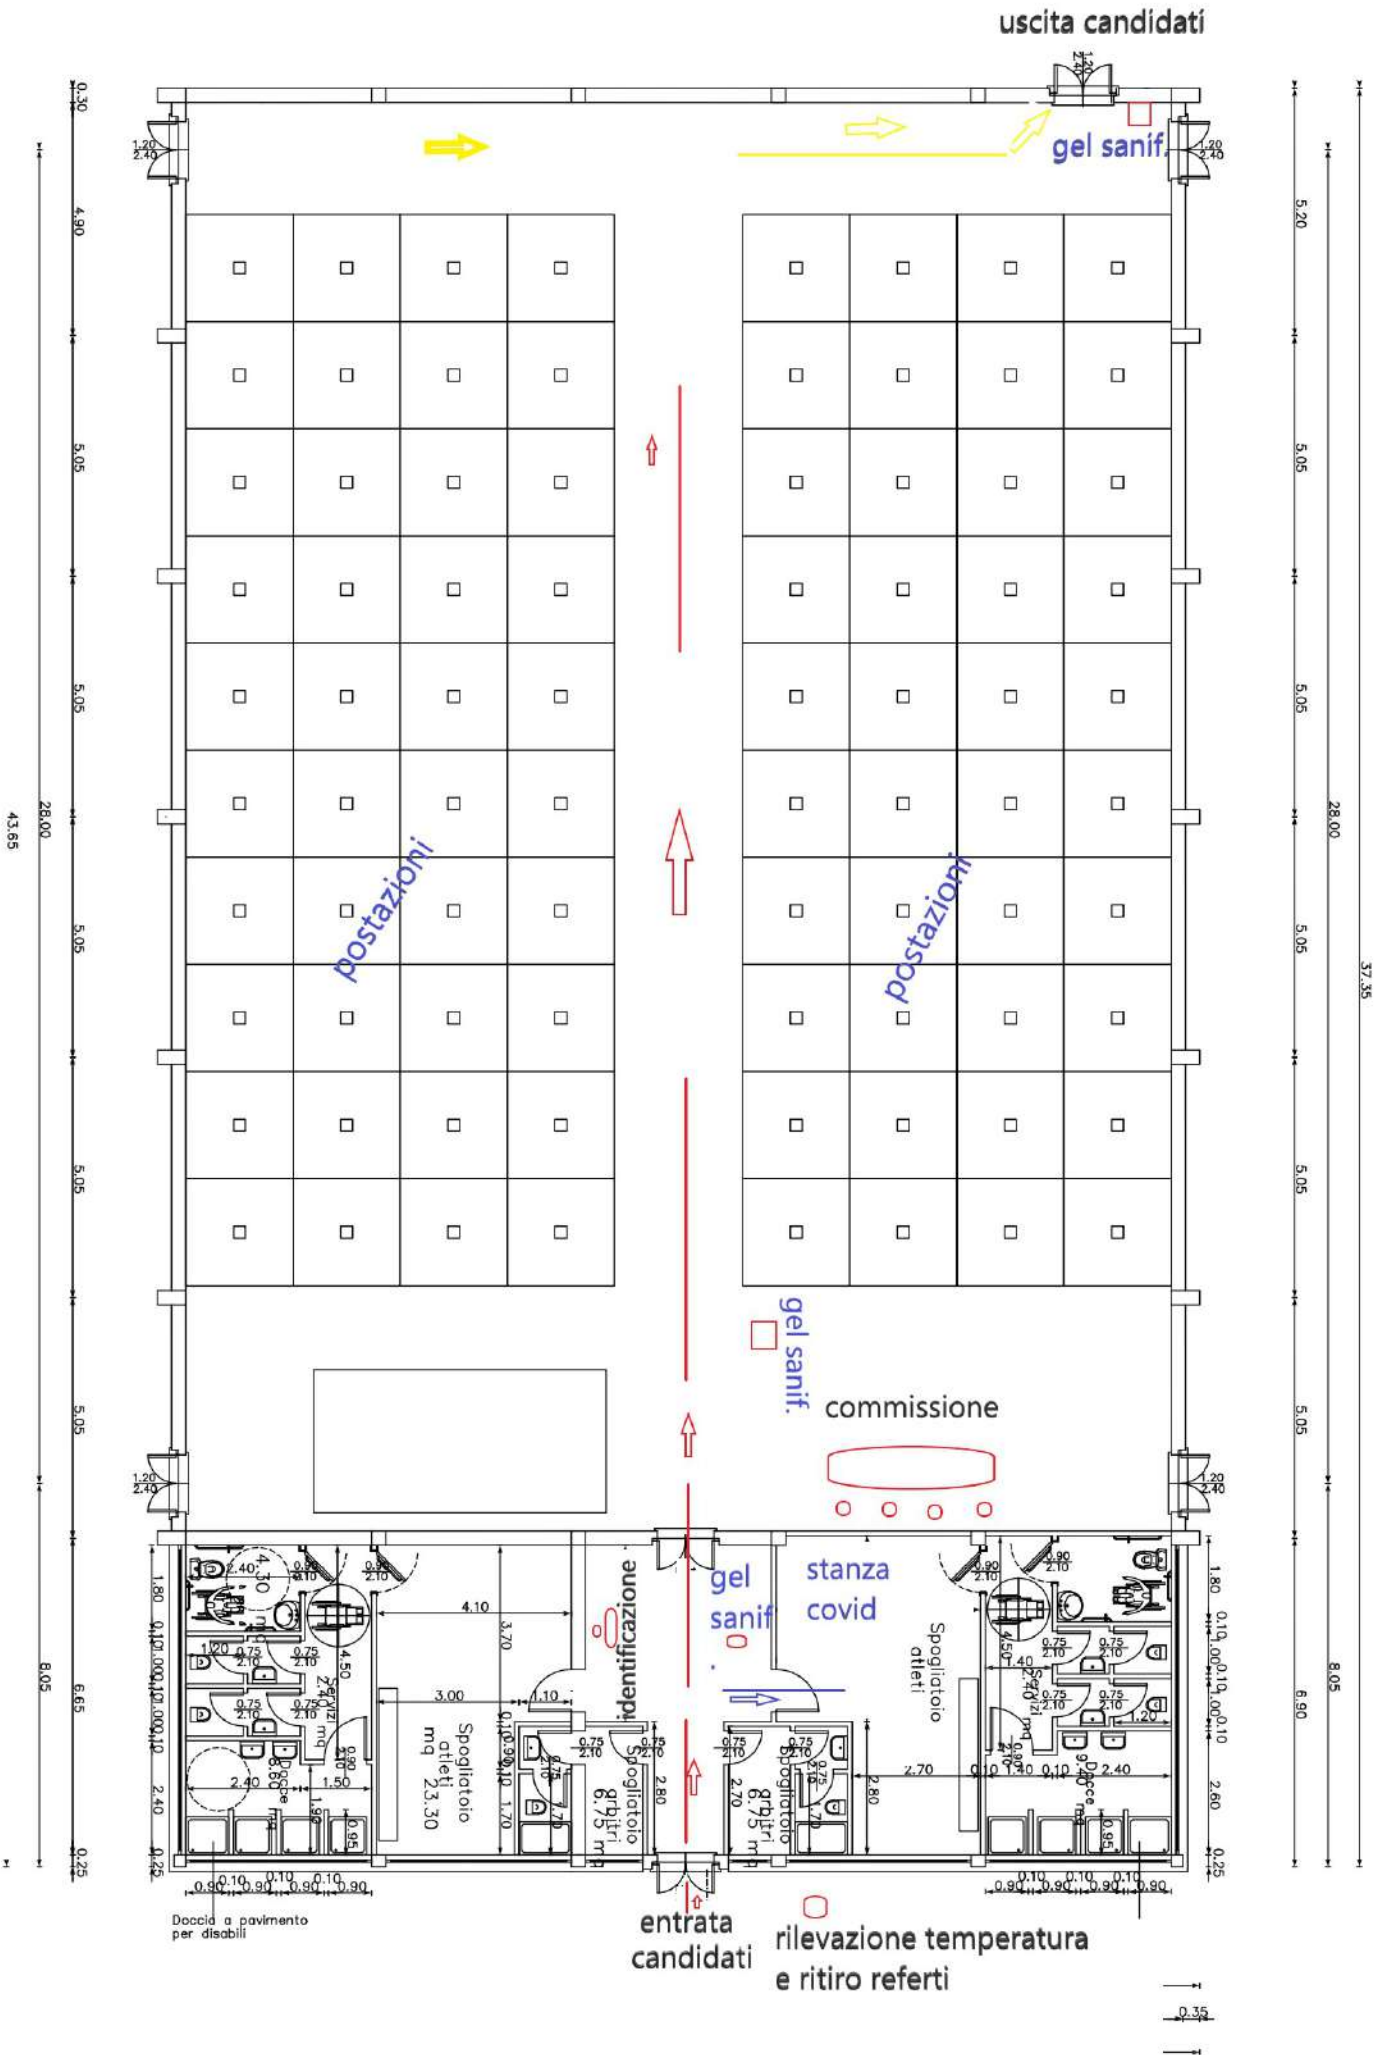

Doccia a pavimento per disabili

entrata candidati rilevazione temperatura e ritiro referti

0.35